
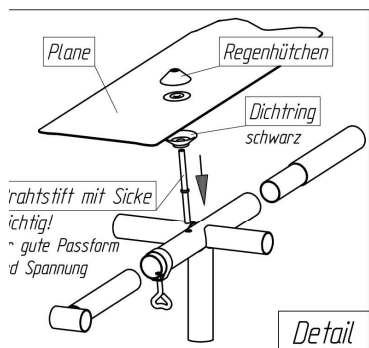


Nr.	Bezeichnung
15	Rohrschelle Ø 28
5	Rohrschelle Ø 25
20	Herzschraube M6 x 13
6	Schellenhälfte 28/25/22
4	Flachrundschraube M6 x 25
4	Flügelmutter M6
5	Dornhalter
10	Linsensenk-Blechschrabe 4,2 x 22
4	Drahtstift Ø 6 x 87 (mit Sicke)
4	Regenhütchen
1	Flachkopf-Blechschrabe 6,3 x 25
34	Zelthering (30 cm lang)
7	Erdnagel Ø 4,3 x 220
4	Dichtring

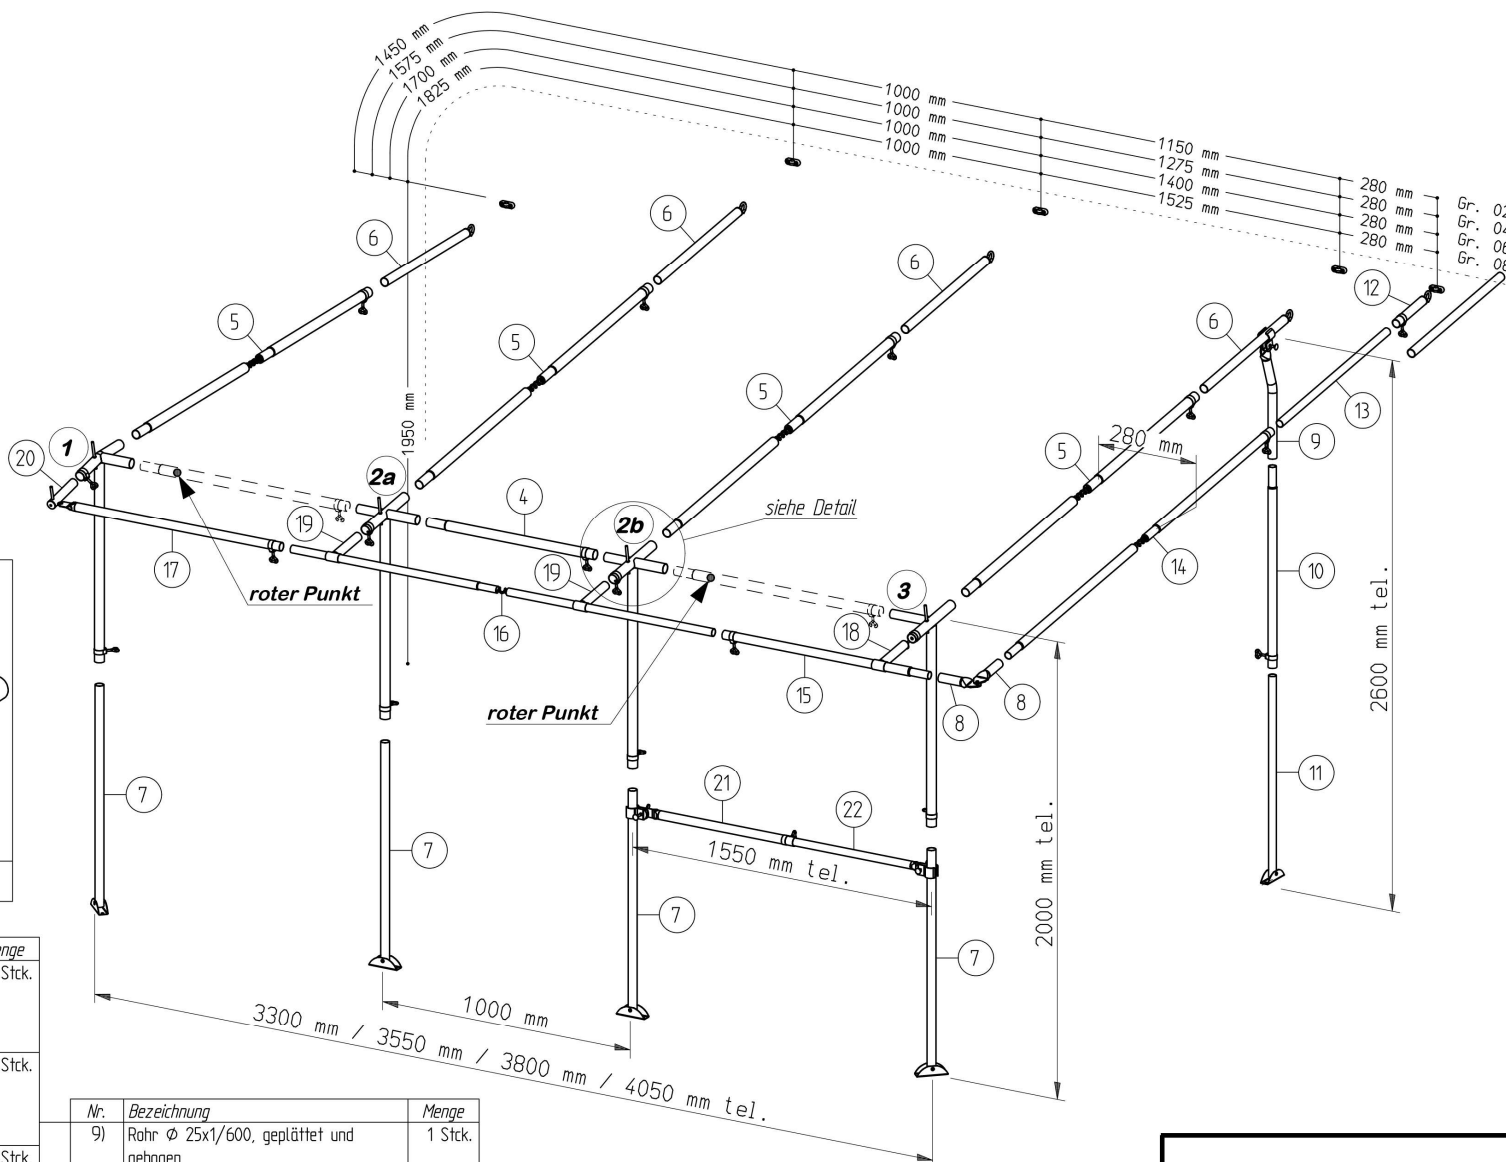

Nr.	Bezeichnung	Menge
1)	Seitenwinkel (1), Rohr Ø 28x1/220, 2x gelocht und gebogen, Rohr 28x1/160 und Rohr Ø 28x1/1000, gelocht	1 Stck.
a)	Mittelwinkel (2a), mit ISO-Aufkleber, Rohr Ø 28x1/220, 2x gelocht, Rohr 28x1/160, Rohr Ø 25x1/130 und Rohr Ø 28x1/1000, gelocht	1 Stck.
b)	Mittelwinkel (2b), Rohr Ø 28x1/220, 2x gelocht, Rohr 28x1/160, Rohr Ø 25x1/130 und Rohr Ø 28x1/1000, gelocht	1 Stck.
3)	Seitenwinkel (3), Rohr Ø 28x1/220, 2x gelocht, Rohr 25x1/200 und Rohr Ø 28x1/1000, gelocht	1 Stck.
4)	Verb.-Rohr Ø 28x1/910, verjüngt und gelocht	1 Stck.
5)	Dachstange, gefedert Verb.-Rohr Ø 28x1/1000, verjüngt und gelocht und Verb.-Rohr Ø 28x1/1000, verjüngt	4 Stck.
6)	Hakenrohr Ø 25x1/750, Ha	4 Stck.
7)	Fußrohr Ø 25x1/1100, angelenietet Blechfuß BF	4 Stck.

Nr.	Bezeichnung	Menge
9)	Rohr Ø 25x1/600, geplättet und gebogen	1 Stck.
10)	Verb.-Rohr Ø 25x1/1100, verjüngt und gelocht	1 Stck.
11)	Fußrohr Ø 22x1/1000, angelenietet Blechfuß BF	1 Stck.
12)	Hakenrohr Ø 25x1/150, gelocht, Ha	1 Stck.
13)	glattes Rohr Ø 22x1/1000	1 Stck.
14)	Dachstange, gefedert Verb.-Rohr Ø 25x1/1000, verjüngt und gelocht und Verb.-Rohr Ø 25x1/1000, verjüngt	1 Stck.
15)	Verb.-Rohr Ø 25x1/1120, verjüngt und gelocht	1 Stck.
16)	Vordachstange, gefedert glattes Rohr Ø 22x1/1120 und Verb.-Rohr Ø 22x1/1120, verjüngt	1 Stck.
17)	Rohr Ø 25x1/1140, geplättet	1 Stck.

Nr.	Bezeichnung	Menge
18)	T-Stück, Rohr Ø 28x1/40 und Rohr Ø 25x1/210	1 Stck.
19)	T-Stück, Rohr Ø 25x1/40 und Rohr Ø 25x1/210	2 Stck.
20)	Stiftrohr Ø 25x1/210 mit Dorn (Ø 6x40) und Stopfen mit Loch	1 Stck.
21)	Rohr Ø 25x1/850, geplättet und gelocht	1 Stck.
22)	Rohr Ø 22x1/750, geplättet	1 Stck.
	Kunststoffprofil 800 mm	1 Stck.
	Kunststoffrandstab 800 mm	1 Stck.
	Beutel Erdnägeln und Zeltheringe	1 Stck.

FORUM

Gr.04 Linkseinzug: VG 40 + VE 94
Gr.06 Linkseinzug: VG 40 + VE 95
Gr.08 Linkseinzug: VG 40 + VE 96

20220505