


Stck.	Bezeichnung
15	Rohrschelle $\varnothing$ 28
5	Rohrschelle $\varnothing$ 25
20	Herzschraube M6 x 13
6	Schellenhälfte 28/25/22
4	Flachrundschraube M6 x 25
4	Flügelmutter M6
5	Dornhalter
10	Linsensenk-Blechschaube 4,2 x 22
4	Drahtstift $\varnothing$ 6 x 87 (mit Sicke)
4	Regenhütchen, hellgrau
1	Flachkopf-Blechschaube 6,3 x 25
34	Zelthering (30 cm lang)
7	Erdsnagel $\varnothing$ 4,3 x 220

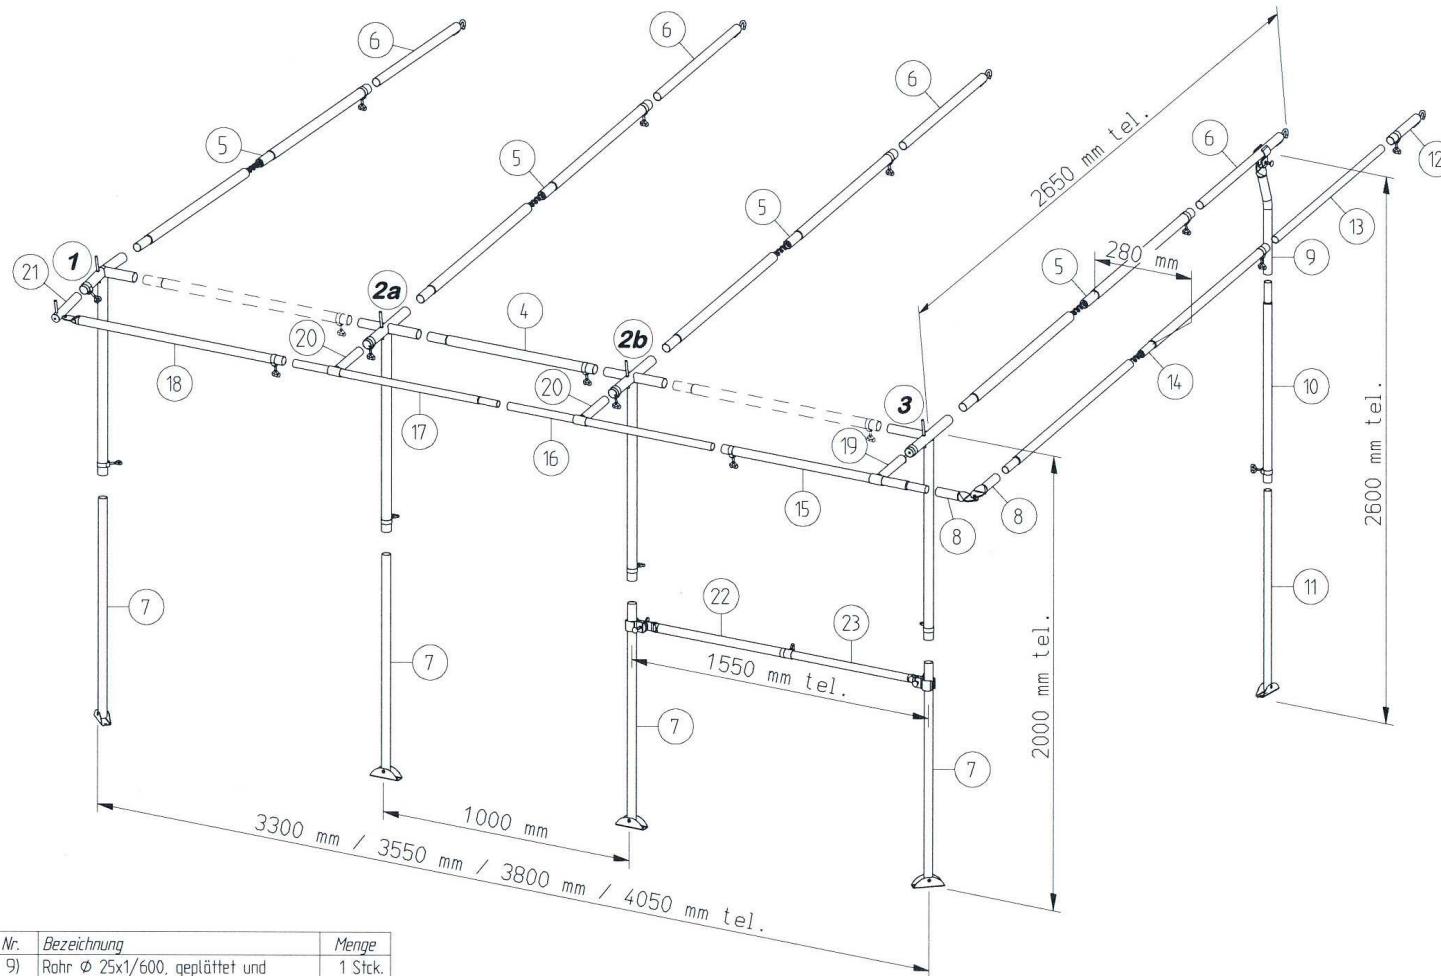

Nr.	Bezeichnung	Menge
1)	Seitenwinkel (1), Rohr $\varnothing$ 28x1/220, 2x gelocht und gebogen, Rohr 28x1/160 und Rohr $\varnothing$ 28x1/1000, gelocht	1 Stck.
2a)	Mittelwinkel (2a), mit ISO-Aufkleber, Rohr $\varnothing$ 28x1/220, 2x gelocht, Rohr 28x1/160, Rohr $\varnothing$ 25x1/130 und Rohr $\varnothing$ 28x1/1000, gelocht	1 Stck.
2b)	Mittelwinkel (2b), Rohr $\varnothing$ 28x1/220, 2x gelocht, Rohr 28x1/160, Rohr $\varnothing$ 25x1/130 und Rohr $\varnothing$ 28x1/1000, gelocht	1 Stck.
3)	Seitenwinkel (3), Rohr $\varnothing$ 28x1/220, 2x gelocht, Rohr 25x1/200 und Rohr $\varnothing$ 28x1/1000, gelocht	1 Stck.
4)	Verb.-Rohr $\varnothing$ 28x1/910, verjüngt und gelocht	1 Stck.
5)	Dachstange, gefedert Verb.-Rohr $\varnothing$ 28x1/1000, verjüngt und gelocht und Verb.-Rohr $\varnothing$ 28x1/1000, verjüngt	4 Stck.
6)	Hakenrohr $\varnothing$ 25x1/750	4 Stck.
7)	Fußrohr $\varnothing$ 25x1/1100, angenietet Blechfuß BF	4 Stck.
8)	Rohr $\varnothing$ 25x1/220, geplättet (breit)	2 Stck.

Nr.	Bezeichnung	Menge
9)	Rohr $\varnothing$ 25x1/600, geplättet und gebogen	1 Stck.
10)	Verb.-Rohr $\varnothing$ 25x1/1100, verjüngt und gelocht	1 Stck.
11)	Fußrohr $\varnothing$ 22x1/1000, angenietet Blechfuß BF	1 Stck.
12)	Hakenrohr $\varnothing$ 25x1/150, gelocht	1 Stck.
13)	glattes Rohr $\varnothing$ 22x1/1000	1 Stck.
14)	Dachstange, gefedert Verb.-Rohr $\varnothing$ 25x1/1000, verjüngt und gelocht und Verb.-Rohr $\varnothing$ 25x1/1000, verjüngt	1 Stck.
15)	Verb.-Rohr $\varnothing$ 25x1/1120, verjüngt und gelocht	1 Stck.
16)	glattes Rohr $\varnothing$ 22x1/1120	1 Stck.
17)	Verb.-Rohr $\varnothing$ 22x1/1120, verjüngt	1 Stck.
18)	Rohr $\varnothing$ 25x1/1140, geplättet und gelocht	1 Stck.

Nr.	Bezeichnung	Menge
19)	T-Stück, Rohr $\varnothing$ 28x1/40 und Rohr $\varnothing$ 25x1/210	1 Stck.
20)	T-Stück, Rohr $\varnothing$ 25x1/40 und Rohr $\varnothing$ 25x1/210	2 Stck.
21)	Stiftrohr $\varnothing$ 25x1/210 mit Dorn ( $\varnothing$ 6x40) und Stopfen mit Loch	1 Stck.
22)	Rohr $\varnothing$ 25x1/850, geplättet und gelocht	1 Stck.
23)	Rohr $\varnothing$ 22x1/750, geplättet	1 Stck.
	Kunststoffprofil 800 mm	1 Stck.
	Kunststoffrundstab 800 mm	1 Stck.
	Beutel Erdsnagel und Zeltheringe	1 Stck.
	Beutel Zubehörteile	1 Stck.

# FORUM

VG40 / Gr. 02-04-06-08 li

Art.-Nr. B: 210040

Art.-Nr. P: 1506200

20110816