


| Stck. | Bezeichnung |
|-------|---|
| 20 | Rohrschelle \varnothing 28 |
| 5 | Rohrschelle \varnothing 25 |
| 25 | Herzschraube M6 x 13 |
| 10 | Schellenhälfte 28/25/22 |
| 6 | Flachrundschrabe M6 x 25 |
| 6 | Flügelmutter M6 |
| 6 | Dornhalter |
| 12 | Linsensenk-Blechschrabe 4,2 x 22 |
| 5 | Drahtstift \varnothing 6 x 87 (mit Sicke) |
| 5 | Regenhütchen, hellgrau |
| 1 | Flachkopf-Blechschrabe 6,3 x 25 |
| 37 | Zelthering (30 cm lang) |
| 7 | Erdnagel \varnothing 4,3 x 220 |

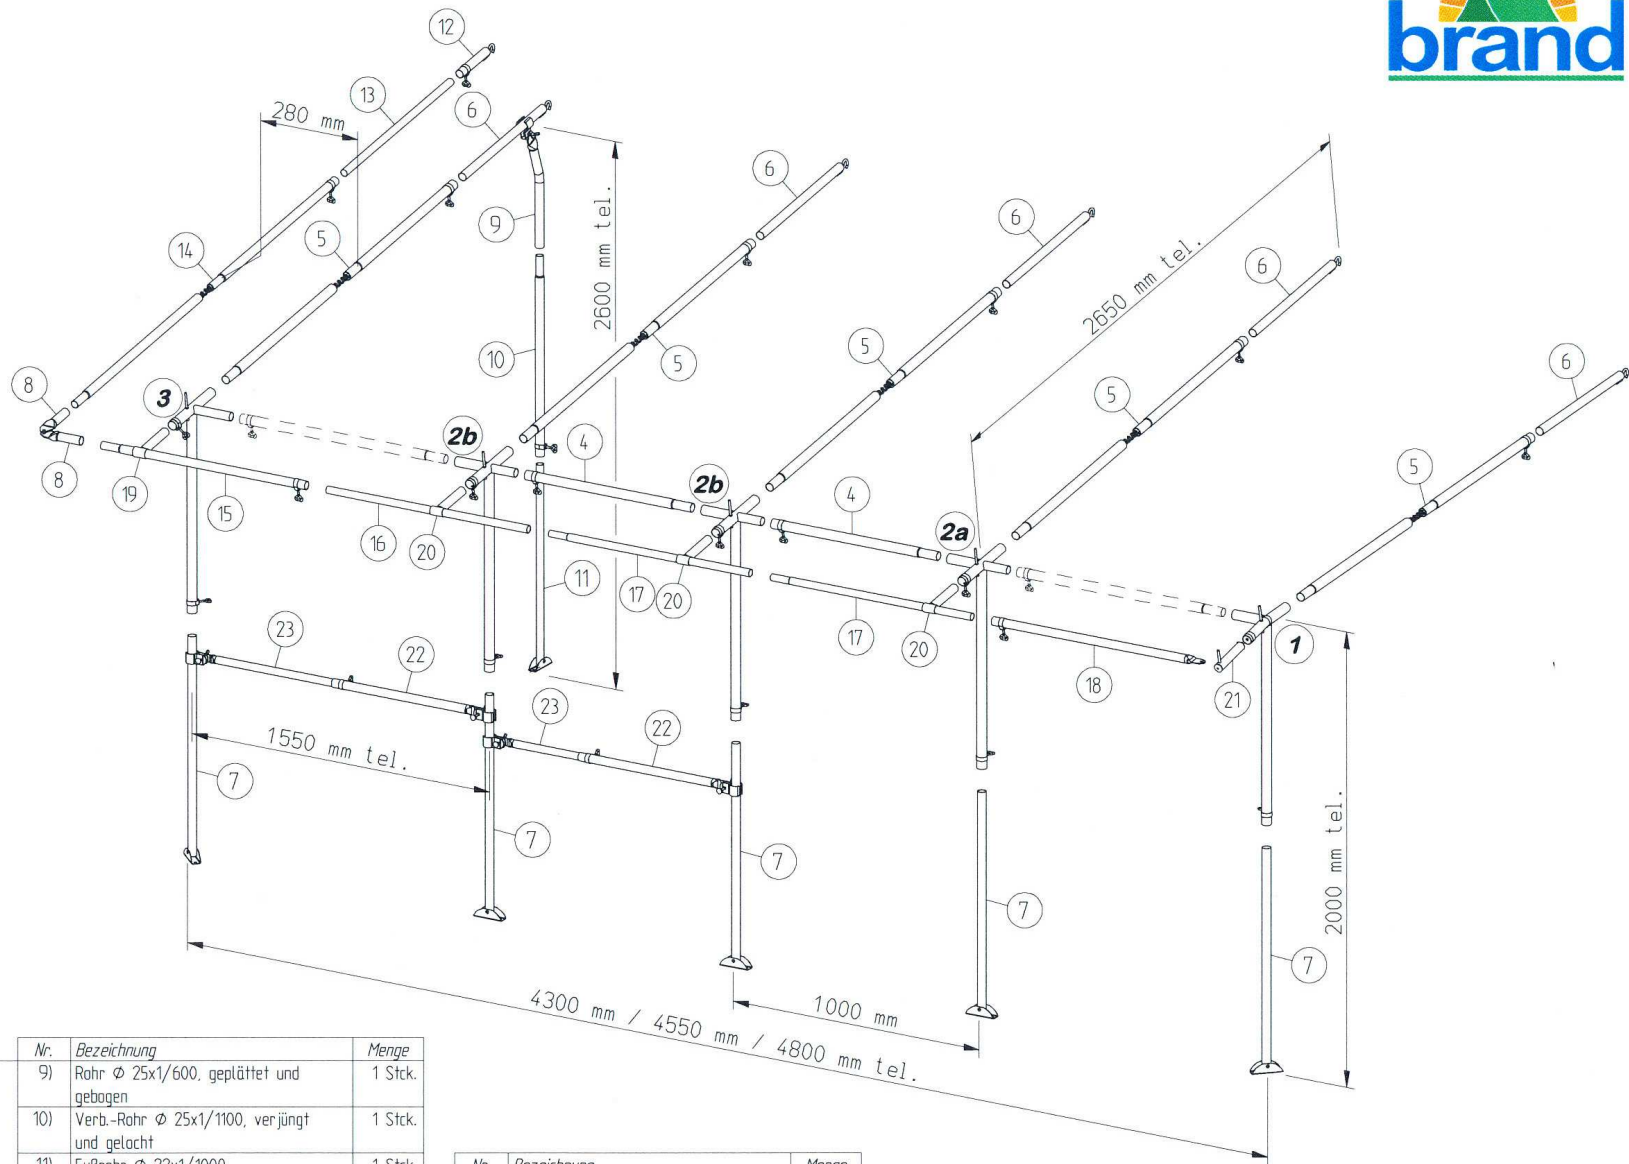

| Nr. | Bezeichnung | Menge |
|-----|---|---------|
| 1) | Seitenwinkel (1), Rohr \varnothing 28x1/220, 2x gelocht und gebogen, Rohr 28x1/160 und Rohr \varnothing 28x1/1000, gelocht | 1 Stck. |
| 2a) | Mittelwinkel (2a), mit ISO-Aufkleber, Rohr \varnothing 28x1/220, 2x gelocht, Rohr 28x1/160, Rohr \varnothing 25x1/130 und Rohr \varnothing 28x1/1000, gelocht | 1 Stck. |
| 2b) | Mittelwinkel (2b), Rohr \varnothing 28x1/220, 2x gelocht, Rohr 28x1/160, Rohr \varnothing 25x1/130 und Rohr \varnothing 28x1/1000, gelocht | 2 Stck. |
| 3) | Seitenwinkel (3), Rohr \varnothing 28x1/220, 2x gelocht, Rohr 25x1/200 und Rohr \varnothing 28x1/1000, gelocht | 1 Stck. |
| 4) | Verb.-Rohr \varnothing 28x1/910, verjüngt und gelocht | 2 Stck. |
| 5) | Dachstange, gefedernt Verb.-Rohr \varnothing 28x1/1000, verjüngt und gelocht und Verb.-Rohr \varnothing 28x1/1000, verjüngt | 5 Stck. |
| 6) | Hakenrohr \varnothing 25x1/750 | 5 Stck. |
| 7) | Fußrohr \varnothing 25x1/1100, angenietet Blechfuß BF | 5 Stck. |
| 8) | Rohr \varnothing 25x1/220, geplättet (breit) | 2 Stck. |

| Nr. | Bezeichnung | Menge |
|-----|---|---------|
| 9) | Rohr \varnothing 25x1/600, geplättet und gebogen | 1 Stck. |
| 10) | Verb.-Rohr \varnothing 25x1/1100, verjüngt und gelocht | 1 Stck. |
| 11) | Fußrohr \varnothing 22x1/1000, angenietet Blechfuß BF | 1 Stck. |
| 12) | Hakenrohr \varnothing 25x1/150, gelocht | 1 Stck. |
| 13) | glattes Rohr \varnothing 22x1/1000 | 1 Stck. |
| 14) | Dachstange, gefedernt Verb.-Rohr \varnothing 25x1/1000, verjüngt und gelocht und Verb.-Rohr \varnothing 25x1/1000, verjüngt und gelocht | 1 Stck. |
| 15) | Verb.-Rohr \varnothing 25x1/1120, verjüngt und gelocht | 1 Stck. |
| 16) | glattes Rohr \varnothing 22x1/1100 | 1 Stck. |
| 17) | Verb.-Rohr \varnothing 22x1/1000, verjüngt | 2 Stck. |
| 18) | Rohr \varnothing 25x1/1040, geplättet und gelocht | 1 Stck. |

| Nr. | Bezeichnung | Menge |
|-----|--|---------|
| 19) | T-Stück, Rohr \varnothing 28x1/40 und Rohr \varnothing 25x1/210 | 1 Stck. |
| 20) | T-Stück, Rohr \varnothing 25x1/40 und Rohr \varnothing 25x1/210 | 3 Stck. |
| 21) | Stiftrohr \varnothing 25x1/210 mit Dorn (\varnothing 6x40) und Stopfen mit Loch | 1 Stck. |
| 22) | Rohr \varnothing 25x1/850, geplättet und gelocht | 2 Stck. |
| 23) | Rohr \varnothing 22x1/750, geplättet | 2 Stck. |
| | Kunststoffprofil 800 mm | 1 Stck. |
| | Kunststoffrundstab 800 mm | 1 Stck. |
| | Beutel Erdnägeln und Zeltheringe | 1 Stck. |
| | Beutel Zubehörteile | 1 Stck. |

FORUM
VG43 / Gr. 09-11-13 re
Art.-Nr. B: 210043
Art.-Nr. P: 1506230