


# Orlando

Gr. 15

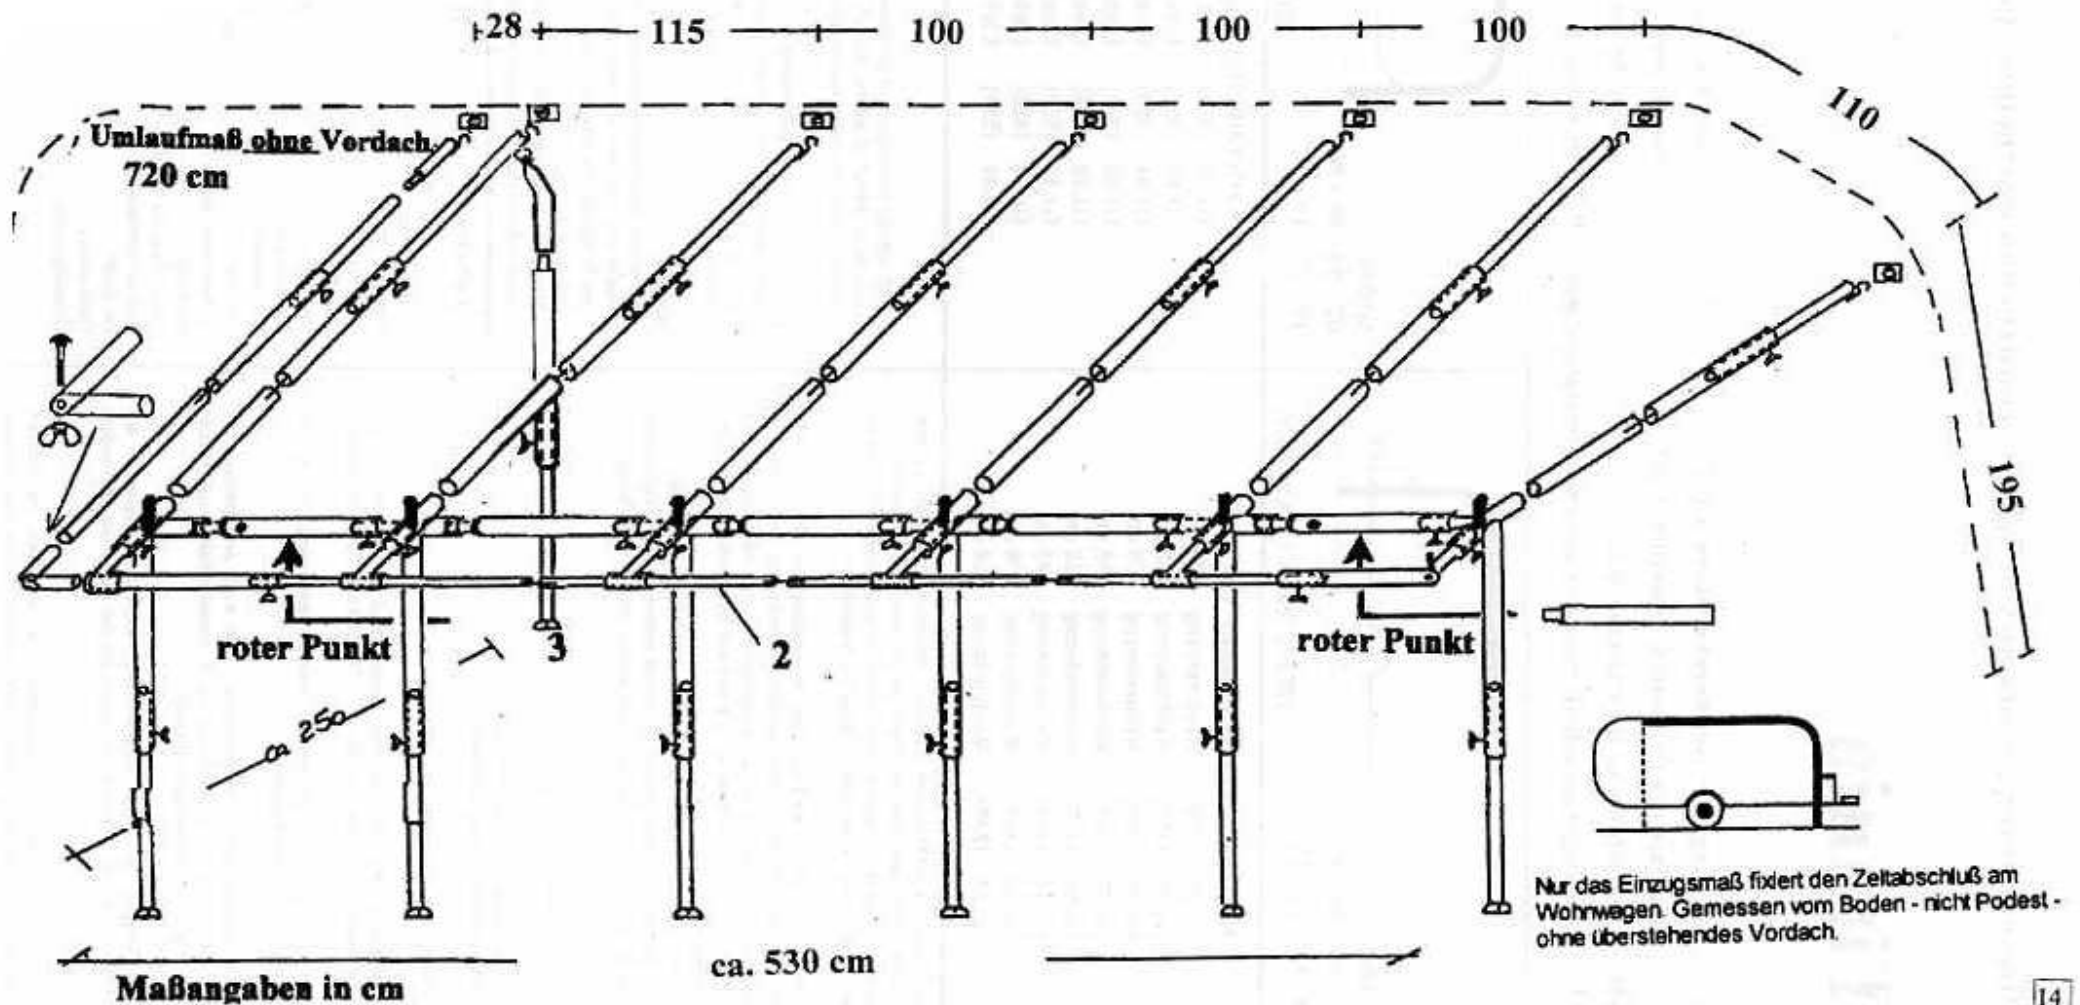

Nur das Einzugsmaß fixiert den Zeitabschluß am Wohnweg. Gemessen vom Boden - nicht Podest - ohne überstehendes Vordach.

Technische Änderungen vorbehalten!

Für eventuelle Ersatzlieferungen sollten Sie diese Unterlage aufbewahren

14  
06  
04